



Comune di Marineo




Comune di Bolognetta



Comune di Godrano



Comune di Cefalà Diana

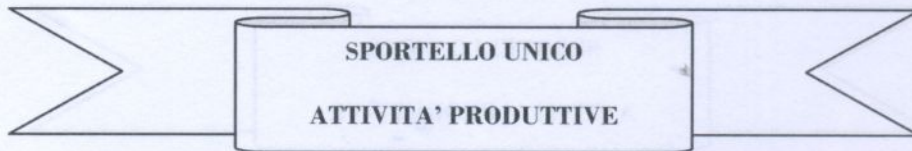

## COMUNE DI MARINEO PROVINCIA DI PALERMO

**PROVVEDIMENTO UNICO N.23 del 15.06.2017**

Prot. 8264 del **16 GIU. 2017**

**IL RESPONSABILE S.U.A.P.**



Vista la richiesta di procedimento della Sig.ra GIORDANO VITTORIA nata a Misilmeri il 9.12.1961 e residente a MARINEO in via PIPPO RIZZO,2 presentata allo Sportello Unico per le Attività produttive del Comune di Marineo ed annotata al protocollo generale di Marineo in data 15.06.2017 al n. 8172, titolare dell'impresa individuale POLLERIA GIORDANO tendente ad ottenere l'autorizzazione ad occupare in via temporanea nella località e per lo scopo indicati nel dispositivo del presente provvedimento spazi ed aree pubbliche;

Visto il vigente codice della strada emanato con D. Lgs 30/04/1992, n. 285 ed il relativo regolamento di esecuzione emanato con D.P.R. 16/12/1992, n.495;

Visti i vigenti regolamenti di polizia locale e di edilizia;

Visto il vigente regolamento comunale e relativa tariffa per la disciplina del canone sulle occupazioni di spazi e aree pubbliche;

Viste le quietanze di pagamento del 25/06/17 n. 2010 di mq 20.00 di occupazione temporanea suolo per la festa del Corpus Domini 2017;

Visto il D.Lgs. 112/1998 e il D.P.R. 447/1998 come modificato dal D.P.R. 440/2000, nonché il D.P.R. n° 160/2010;

Vista la Convenzione costitutiva dello Sportello Unico per le Attività Produttive gestito in forma associata;

Visto il provvedimento del Sindaco del Comune di Marineo n° 11 del 25/05/2017;

Fatti salvi i diritti di terzi, dichiara concluso il procedimento relativo all'occupazione in via temporanea di spazi ed aree pubbliche nella località e per lo scopo indicati nel dispositivo del presente provvedimento;

Ritenuto che nulla osta alla richiesta autorizzazione;

**AUTORIZZA**

La Sig.ra GIORDANO VITTORIA nata a Misilmeri il 9.12.1961 e residente a MARINEO in via PIPPO RIZZO,2 titolare dell'impresa individuale POLLERIA GIORDANO l'occupazione temporanea di suolo pubblico in VIA VITTORIO EMANUELE per mq. 20,00 dalle ore 20,00 alle ore 24,00 di giorno 16-17-18 giugno 2017 – **senza somministrazione di alimenti e bevande**;

L'autorizzazione viene fatta alle condizioni tutte contenute nelle norme legislative e regolamentari richiamate nella premessa ed a tutte quelle particolari che vengono allegate alla presente.

Il presente provvedimento potrà essere revocato in qualsiasi momento, ad insindacabile giudizio dell'Amministrazione Comunale, senza che possano essere pretesi diritti di sorta.

Copia del provvedimento viene rimesso all'Ufficio di Polizia Municipale per la vigilanza.


Il presente provvedimento unico, verrà pubblicato all'Albo Pretorio e sul sito web del Comune di Marineo per rimanervi quindici giorni consecutivi.

Contro il presente provvedimento, ai sensi dell'art.3, comma 3, della Legge n. 241/90, gli interessati possono proporre, entro il termine di 60 giorni decorrenti dalla data di rilascio del presente, ricorso giurisdizionale al T.A.R. Sicilia sezione di Palermo, od entro 120 giorni ricorso straordinario al Presidente della Repubblica.


Marineo li, 15.06.2017

Il Responsabile del Procedimento  
(Rag. Carmela Di Sclafani)

**IL RESPONSABILE SUAP**  
(Arch. Salvatore Arnone)

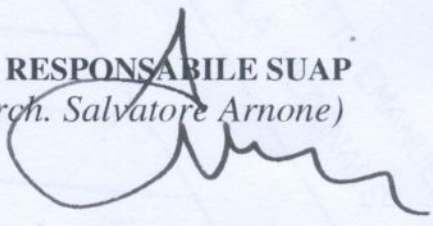

COMUNE DI MARINEO  
PLANIMETRIA DI VIA VITT. EMANUELE  
SCALA 1 : 100

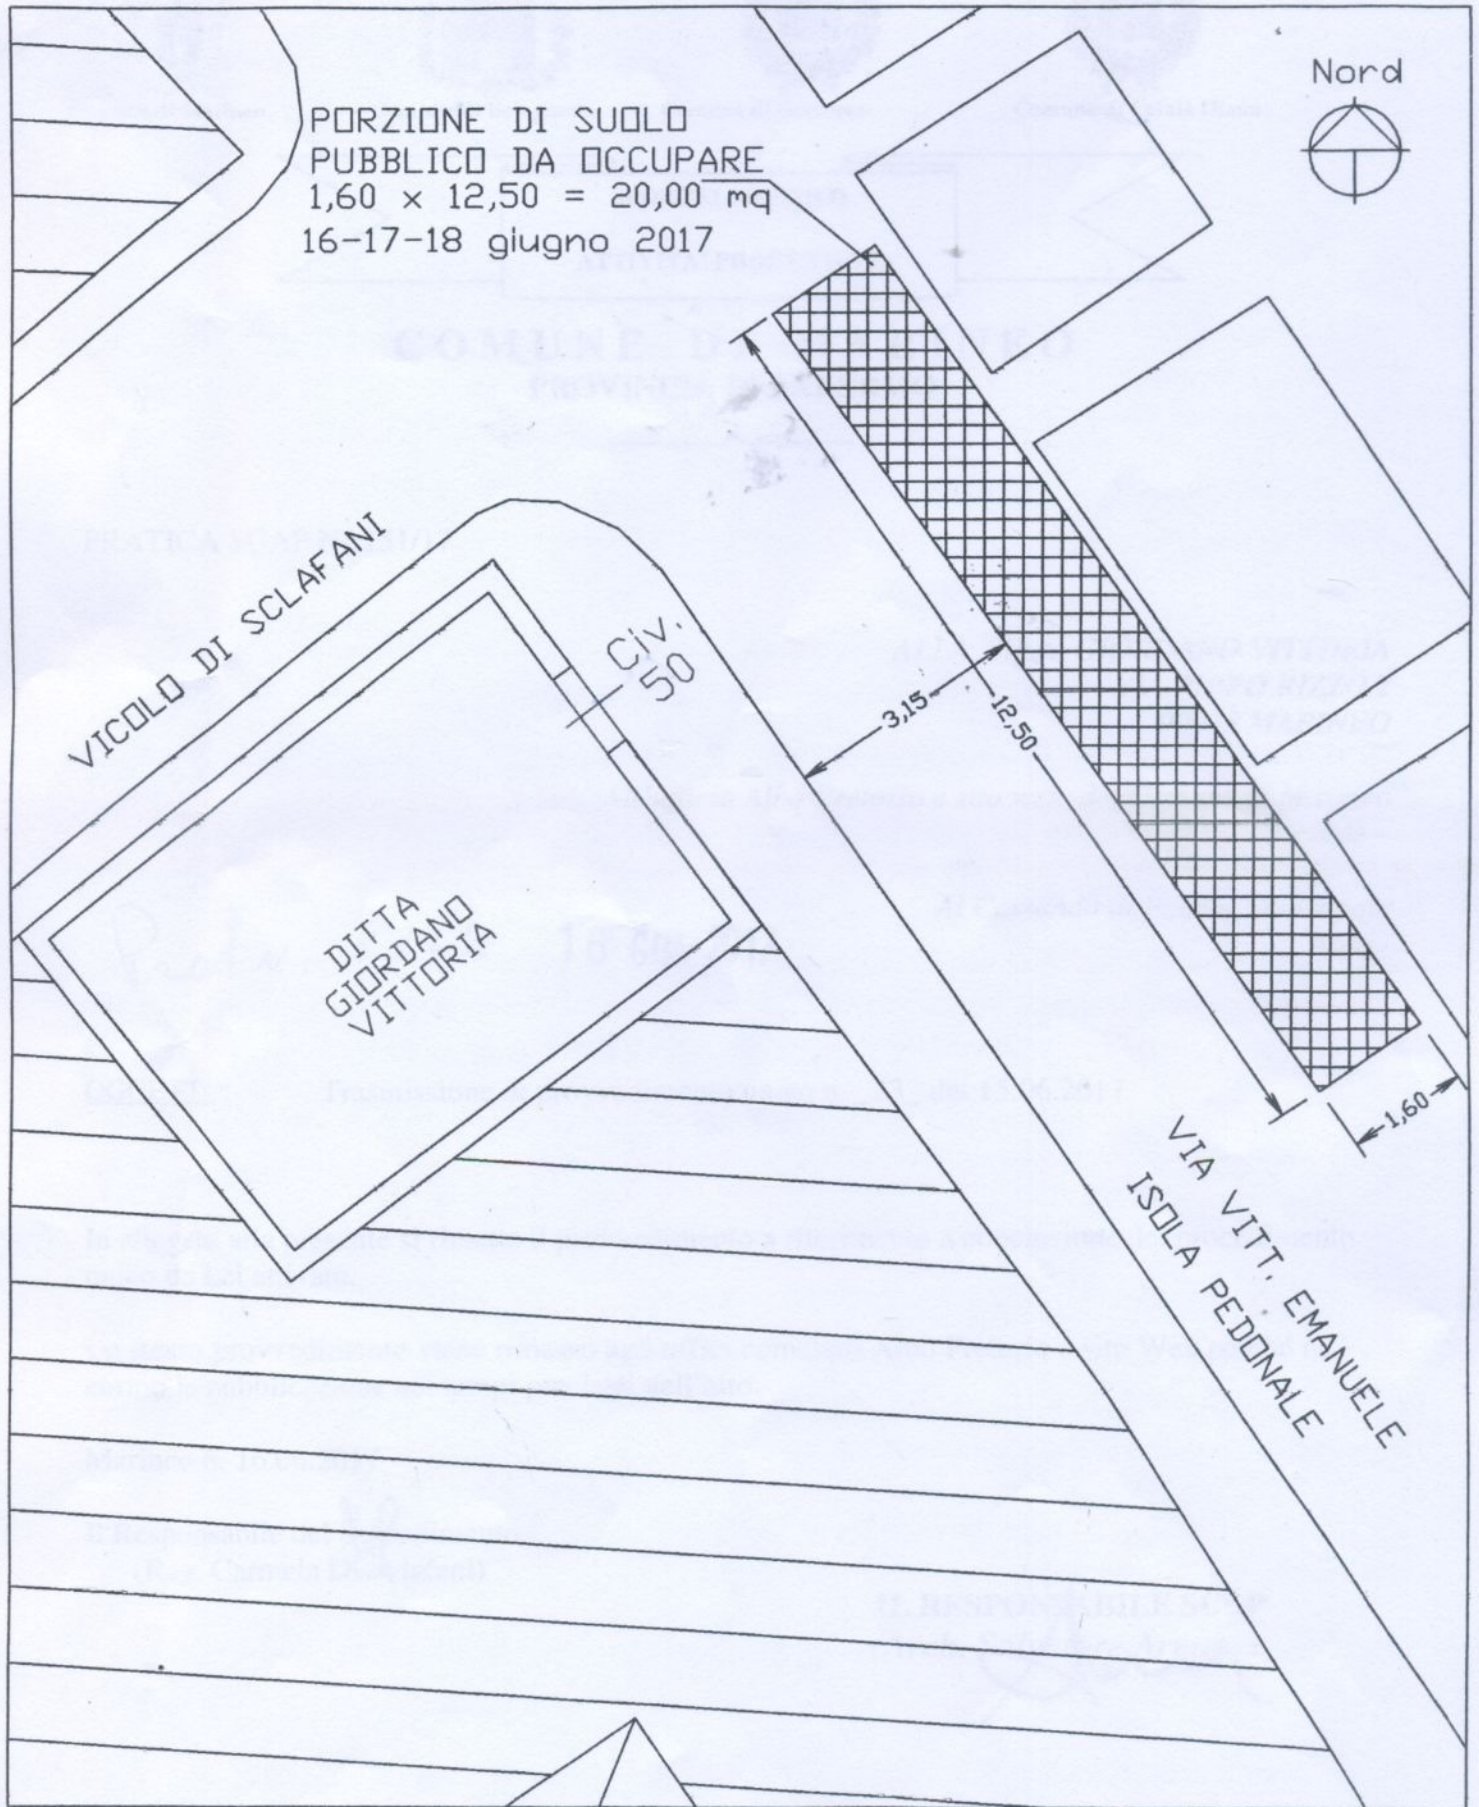

Il TECNICO  
CUTRONA  
PIETRO  
N. 5613  
Sez. A  
(Arch. Pietro Cutrona)