



Comune di Marineo




Comune di Bolognetta



Comune di Godrano



Comune di Cefalà Diana

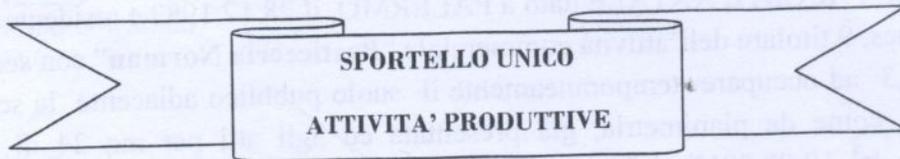

COMUNE DI MARINEO PROVINCIA DI PALERMO

PROVVEDIMENTO UNICO N. 62 del 18.08.2017

Prot. *11586* del **18 AGO. 2017.**

IL RESPONSABILE S.U.A.P.



Vista la richiesta di procedimento del Sig. TRENTACOSTE NATALE nato a PALERMO, il 28.12.1982 e residente a Mezzojuso in via Andrea Repes, 9 titolare dell'attività commerciale "Pasticceria Norman" con sede a Marineo in Piazza Inglima,3 presentata allo Sportello Unico per le Attività produttive del Comune di Marineo ed annotata al protocollo generale di Marineo in data 09.08.2017 al n.11204, tendente ad ottenere l'autorizzazione ad occupare in via temporanea nella località e per lo scopo indicati nel dispositivo del presente provvedimento spazi ed aree pubbliche;

Visto il vigente codice della strada emanato con D. Lgs 30/04/1992, n. 285 ed il relativo regolamento di esecuzione emanato con D.P.R. 16/12/1992, n.495;

Visti i vigenti regolamenti di polizia locale e di edilizia;

Visto il vigente regolamento comunale e relativa tariffa per la disciplina del canone sulle occupazioni di spazi e aree pubbliche;

Viste le quietanze di pagamento del 16/08/2017 per mq 24 di occupazione temporanea suolo dal 18.08.2017 al 21.08.2017 agosto 2017 dalle ore 20,00 alle ore 24,00 ;

Visto il D.Lgs. 112/1998 e il D.P.R. 447/1998 come modificato dal D.P.R. 440/2000, nonché il D.P.R. n° 160/2010;

Vista la Convenzione costitutiva dello Sportello Unico per le Attività Produttive gestito in forma associata;

Visto il provvedimento del Sindaco del Comune di Marineo n° 11 del 25.05.2017;

Fatti salvi i diritti di terzi, dichiara concluso il procedimento relativo all'occupazione in via temporanea di spazi ed aree pubbliche nella località e per lo scopo indicati nel dispositivo del presente provvedimento;

Ritenuto che nulla osta alla richiesta autorizzazione;

AUTORIZZA

Il Sig. TRENTACOSTE NATALE nato a PALERMO, il 28.12.1982 e residente a Mezzojuso in via Andrea Repes, 9 titolare dell'attività commerciale "**Pasticceria Norman**" con sede a Marineo in Piazza Inglima,3 ad occupare temporaneamente il suolo pubblico adiacente la sede operativa della sua attività, come da planimetria, già presentata ed agli atti per mq 24 di occupazione temporanea suolo dal 18.08.2017 al 21.08.2017 agosto 2017 dalle ore 20,00 alle ore 24,00 **per allocarvi tavoli di appoggio a beneficio dei consumatori "la somministrazione di alimenti e bevande è subordinata all'acquisizione della registrazione sanitaria"**;

L'autorizzazione viene fatta alle condizioni tutte contenute nelle norme legislative e regolamentari ed a tutte quelle particolari che vengono richiamate dalla presente, in particolare l'occupazione non deve costituire impedimento alcuno per l'allocazione degli allestimenti previsti dei presidi per la sicurezza ed il regolare svolgimento degli spettacoli che si svolgeranno nella Piazza Inglima come da programma.

L'autorizzazione viene fatta alle condizioni tutte contenute nelle norme legislative e regolamentari richiamate nella premessa ed alle seguenti:

- 1- Le corsie di marcia dovranno avere una larghezza minima di m 3.25;
- 2- Durante l'intero svolgimento delle attività lavorative, la ditta è obbligata ad apporre valide barriere atte a garantire la sicurezza del transito;
- 3- Il transito non dovrà essere interrotto o ostacolato, né dovranno formarsi sul piano viabile depositi di materiali, di attrezzi ect.;

Dovranno essere mantenuti liberi gli accessi alle abitazioni, alle proprietà laterali ed ai passaggi carrai posti all'interno dell'area utilizzata per lo svolgimento dell'iniziativa;

Il presente provvedimento **potrà essere revocato in qualsiasi momento**, ad insindacabile giudizio dell'Amministrazione Comunale, senza che possano essere pretesi diritti di sorta.

Copia del provvedimento viene rimesso all'Ufficio di Polizia Municipale per la vigilanza.

Il presente provvedimento unico, verrà pubblicato all'Albo Pretorio e sul sito web del Comune di Marineo per rimanervi quindici giorni consecutivi.


Contro il presente provvedimento, ai sensi dell'art.3, comma 3, della Legge n. 241/90; gli interessati possono proporre, entro il termine di 60 giorni decorrenti dalla data di rilascio del presente, ricorso giurisdizionale al T.A.R. Sicilia sezione di Palermo, od entro 120 giorni ricorso straordinario al Presidente della Repubblica.

Marineo li, 18.08.2017

Il Responsabile S.U.A.P.

(Arch. Salvatore Arnone)

COMUNE DI MARINEO
PLANIMETRIA DI PIAZZA INGLIMA
SCALA 1 : 100

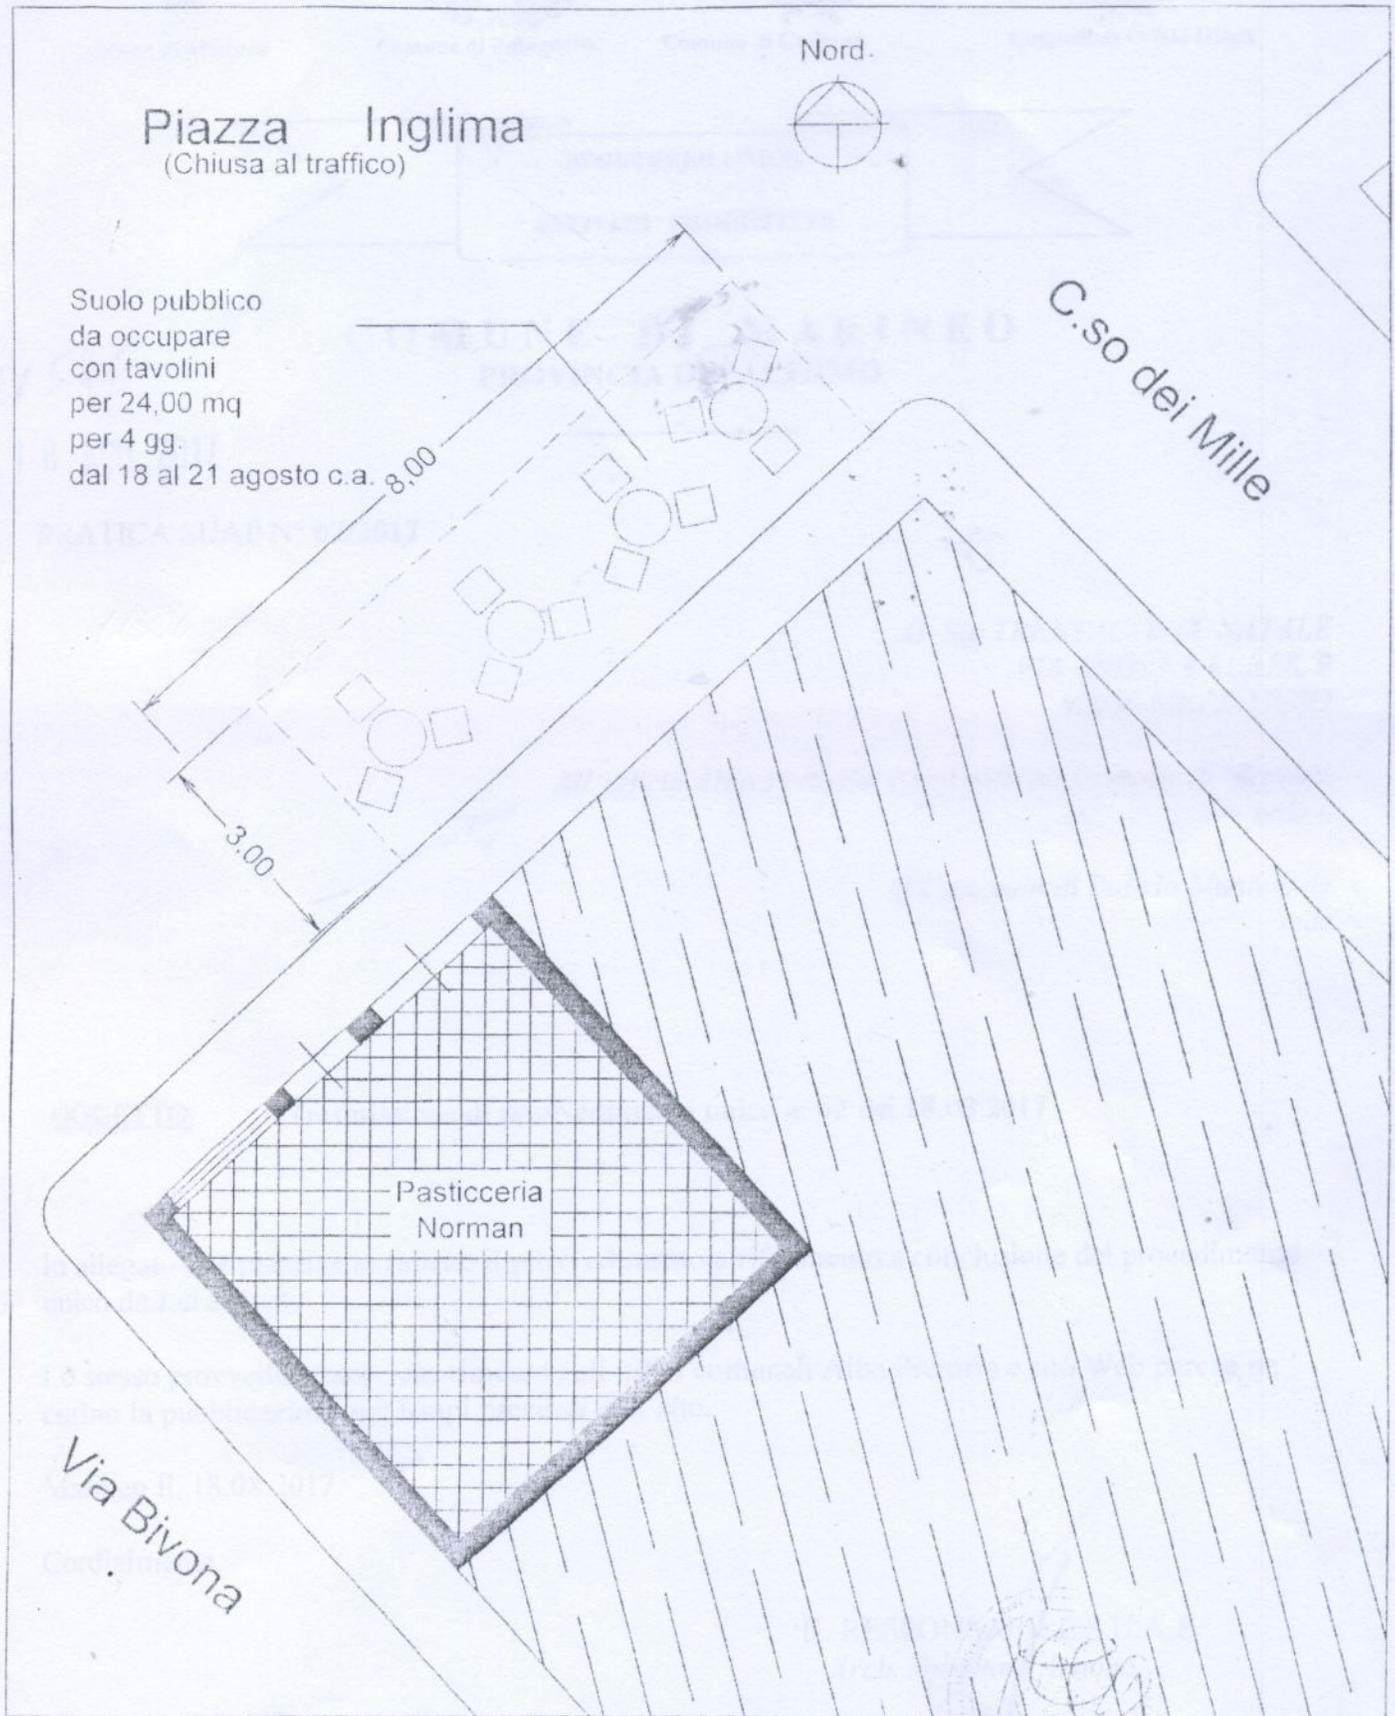

Suolo pubblico
da occupare
con tavolini
per 24,00 mq
per 4 gg.
dal 18 al 21 agosto c.a.

Pasticceria
Norman

C.so dei Mille

Via Bivona